


ESCALA 1:300

PROVINCIA DE BUENOS AIRES  
 PARTIDO: **DE LA COSTA**  
 LUGAR: **COSTA ESMERALDA**  
 OBJETO: CERTIFICADO DE AMOJONAMIENTO Y RELEVAMIENTO PLANIALTIMETRICO.  
 COMITENTE  
**FIDUCIARIA DE LA COSTA**  
**ECUESTRE - LOTE 445**

DEPARTAMENTO CATASTRO	AÑO	N°
NOMENCLATURA CATASTRAL	CIRC.: IX	SECC.: PA.: 200c
CUENTA CORRIENTE	N°	EXPEDIENTE MUNICIPAL

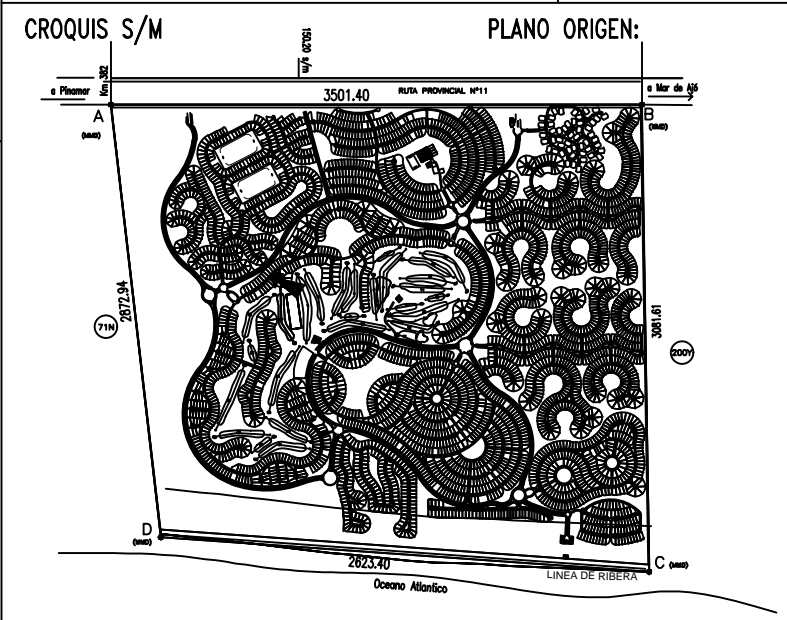

ESCALA DE LA PARCELA: 1:4000 PINAMAR, ENERO DE 2021

**NOTAS:** ANGULOS NO INDICADOS SON RECTOS O SUPLEMENTARIOS.-  
 EL PRESENTE NO CERTIFICA LA TITULARIDAD DEL DOMINIO  
 O LA POSESION DEL BIEN POR PARTE DEL COMITENTE.-  
 Los vértices de parcelas se amojonaron con estacas de madera de 2"x2"x0.50m.  
 A PARTIR DE LA FECHA LA PERMANENCIA DE LOS MOJONES SON A RESPONSABILIDAD DEL COMITENTE.

**REFERENCIAS:** EM.: ESTACA DE MADERA  
 MJ.: MOJON DE HORMIGON  
 PL.: PILAR DE LUZ  
 PL.: POSTE DE LUZ  
 PM.: PINO MARCADO

AGRM.: **DIEGO RODRIGUEZ**  
 MAT.: 2256 Santa María 6649 - of.1 - Tigre  
 TELEFAX (011) 5032-8731

VISADO POR C.P.A.

CPA - Consejo Prof. de Agrimensura - Prov. Bs As

N° de Visado: 85023952

Prof.: RODRIGUEZ, DIEGO AGUSTIN  
 Distrito: VIII - CUIT: 20-24435597-9 - 08/04/2022  
 Pda.: 123 - Pda.: 143323 (IX - 200C-44SE)  
 69 - Deslinde y Amojonamiento con altimetría