

PROVINCIA DE BUENOS AIRES
PARTIDO: DE LA COSTA

LUGAR: COSTA ESMERALDA
OBJETO: CERTIFICADO DE AMOJONAMIENTO Y RELEVAMIENTO PLANIALTIMETRICO.

COMITENTE
FIDUCIARIA DE LA COSTA

MARITIMO 3 - LOTE 165

DEPARTAMENTO CATASTRO
AÑO N°

NOMENCLATURA CATASTRAL
CIRC.: IX SECC.:
MZ.: PA.: 200c


CUENTA CORRIENTE

N°

EXPEDIENTE MUNICIPAL

CROQUIS S/M

PLANO ORIGEN:

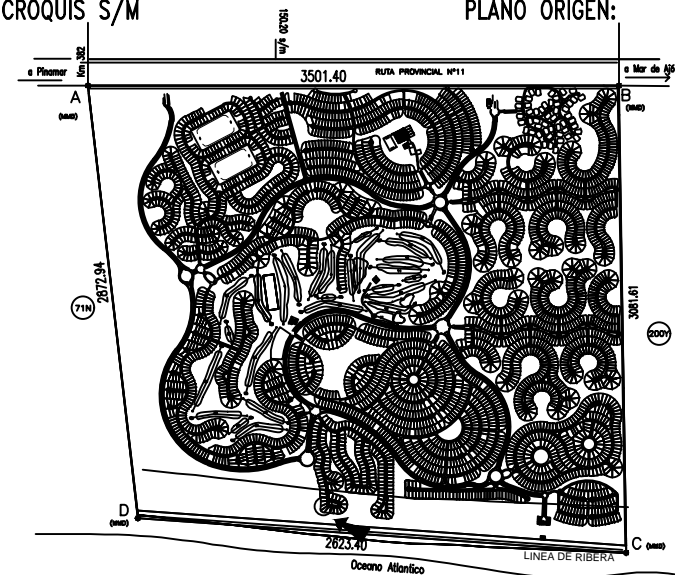

ESCALA DE LA PARCELA: 1:4000

PINAMAR, MARZO DE 2021

NOTAS: ANGULOS NO INDICADOS SON RECTOS O SUPLEMENTARIOS.-
EL PRESENTE NO CERTIFICA LA TITULARIDAD DEL DOMINIO
O LA POSESION DEL BIEN POR PARTE DEL COMITENTE.-
Los vértices de parcelas se amojonaron con estacas de madera de 2"x2"x0.50m.
A PARTIR DE LA FECHA LA PERMANENCIA DE LOS MOJONES SON A RESPONSABILIDAD DEL COMITENTE.

AGRIM.: DIEGO RODRIGUEZ

MAT.: 2256 Santa María 6649 - of.1 - Tigre
TELEFAX (011) 5032-8731

VISADO POR C.P.A.

REFERENCIAS: EM.: ESTACA DE MADERA

MJ.: MOJON DE HORMIGON

PL.: PILAR DE LUZ

PL.: POSTE DE LUZ

PM.: PINO MARCADO

ESCALA 1:300