


DESCUBIERTA COMUN

PROVINCIA DE BUENOS AIRES
 PARTIDO: **DE LA COSTA**
 LUGAR: **COSTA ESMERALDA**
 OBJETO: CERTIFICADO DE AMOJONAMIENTO Y RELEVAMIENTO PLANIALTIMETRICO.
 COMITENTE
FIDUCIARIA DE LA COSTA
MARITIMO 3 - LOTE 181

DEPARTAMENTO CATASTRO
 AÑO N°
 NOMENCLATURA CATASTRAL
 CIRC.: IX SECC.:
 MZ.: PA.: 200c
 CUENTA CORRIENTE
 N°
 EXPEDIENTE MUNICIPAL

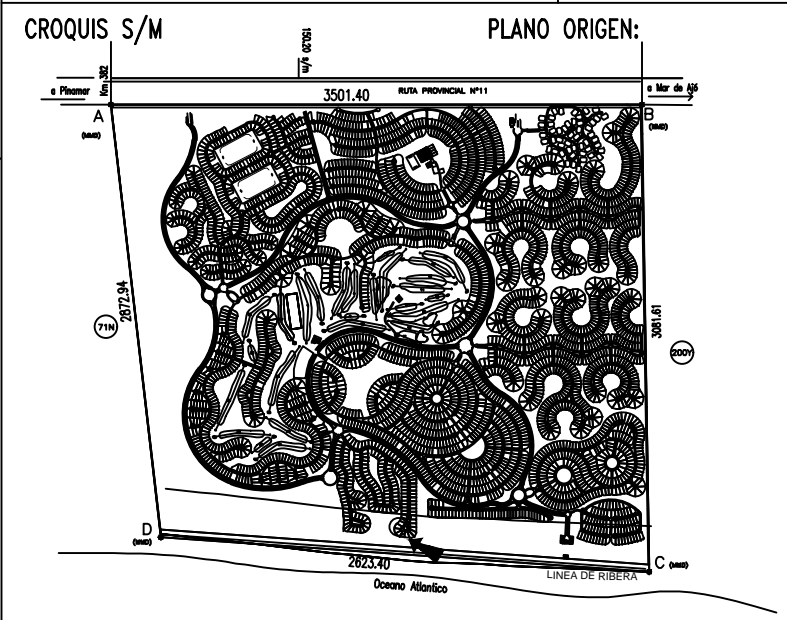

ESCALA DE LA PARCELA: 1:4000 PINAMAR, AGOSTO DE 2020

NOTAS: ANGULOS NO INDICADOS SON RECTOS O SUPLEMENTARIOS.-
 EL PRESENTE NO CERTIFICA LA TITULARIDAD DEL DOMINIO
 O LA POSESION DEL BIEN POR PARTE DEL COMITENTE.-
 Los vértices de parcelas se amojonaron con estacas de madera de 2"x2"x0.50m.
 A PARTIR DE LA FECHA LA PERMANENCIA DE LOS MOJONES SON A RESPONSABILIDAD DEL COMITENTE.

AGRIM.: **DIEGO RODRIGUEZ**
 MAT.: 2256 Santa María 6649 - of.1 - Tigre
 TELEFAX (011) 5032-8731

REFERENCIAS: EM.: ESTACA DE MADERA
 MJ.: MOJON DE HORMIGON
 PL.: PILAR DE LUZ
 PL.: POSTE DE LUZ
 PM.: PINO MARCADO

VISADO POR C.P.A.

ESCALA 1:300